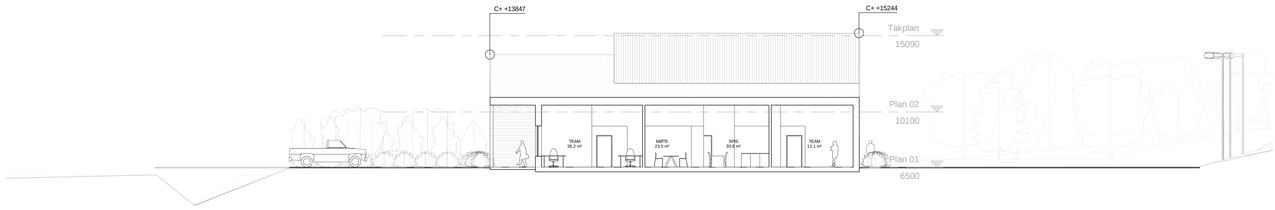

1 Snitt A
1 : 200

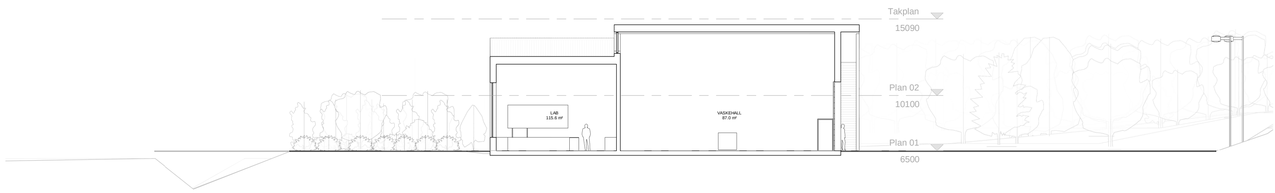

2 Snitt B
1 : 200

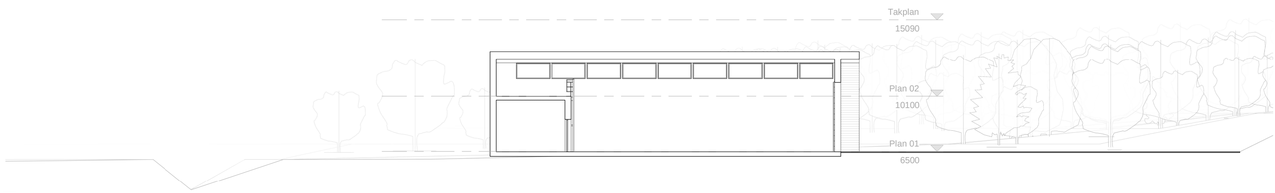

3 Snitt E
1 : 200

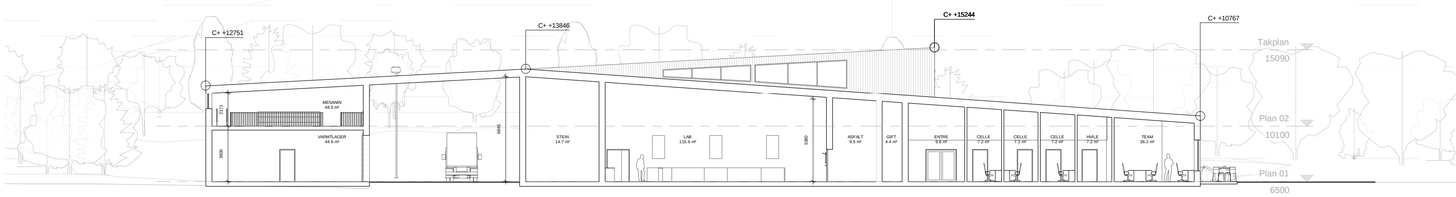

4 Snitt C
1 : 200

5 Snitt D
1 : 200

Denne tegning omfattes av lov om opphavsrett til åndsverk (åndsverkloven) av 12 mai 1961.
Enhver disponering av arkitektens materiale må skje i henhold til avtale med arkitekten.

Tegn.navn	Tegn.nr.	Revisjon
Snitt	A.410	B

Rettelser	Dato	Kontroll	Signatur	Revisjon
Underlag totalentreprise	19.01.18	gs	fb	B
Revitert utomhusplan	16.01.18	gs	fb	A

Prosjekt

SVV NORDKJOSBOTN

GNR / BNR: 29 / 7

Byggherre:

STATSBYGG

OSLO WORKS
Gøteborggata 27B, 0566 Oslo \ osloworks@osloworks.no

Målestokk	Dato	Tegnet	Kontroll	Status	Sak nr.
1 : 200	19.01.18	fb	gs	Skisseprosjekt	

Tegn.navn	Tegn.nr	Rev.
Snitt	A.410	B